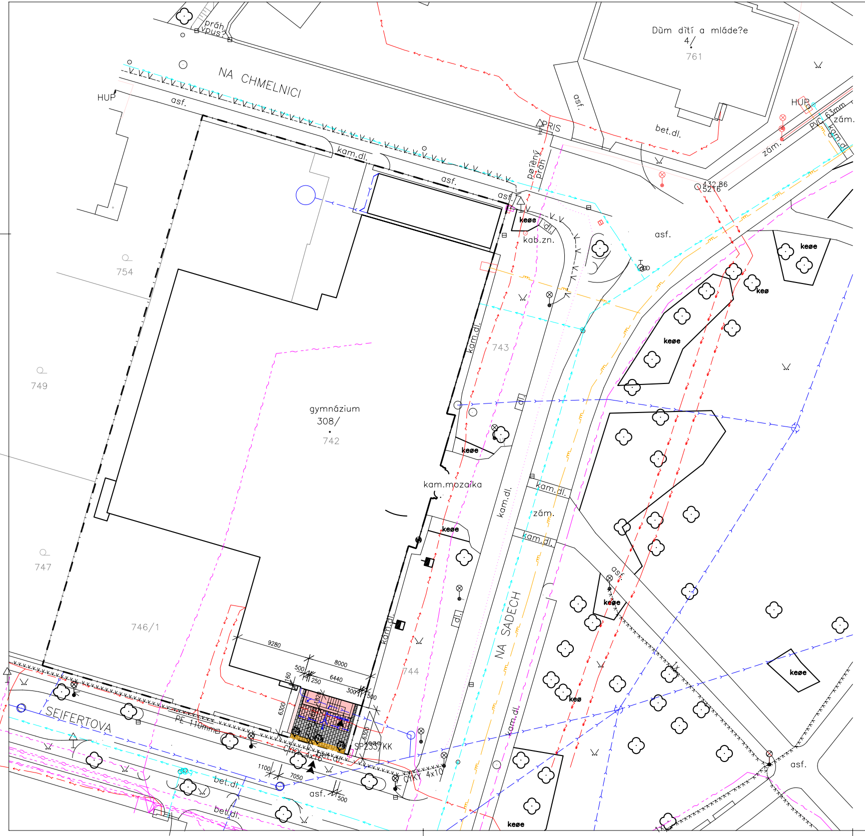

LEGENDA PLOCH:

☐	STÁVAJÍCÍ OBJEKT GYMNÁZIA TŘEBOŇ
🟥	NAVRHOVANÝ STAVEBNÍ OBJEKT OCELOVÉHO PŘÍSTŘEŠKU VSTUPU DO ŠATEN – ZASTAVĚNÁ PLOCHA 23,16m2
▩	ZPEVNĚNÉ PLOCHY – KAMENNÉ ODSEKY – CELKOVÁ PLOCHA 32,65m2
▨	NOVĚ NAVRŽENÁ KAMENNÁ PODEZDÍVKA S OCELOVÝM PLOTEM
🟧	BOURANÉ KONSTRUKCE KAMENNÉ PODEZDÍVKY

LEGENDA:

◀	VSTUPY DO OBJEKTU
◀◀	VSTUPY A VJEZDY NA POZEMEK INVESTORA
▬ · ▬	HRANICE POZEMKU INVESTORA
✿	NÁVRH ZELENĚ, 3x STROM, 3x LITINOVÁ MŘÍŽ

LEGENDA STÁVAJÍCÍCH INŽENÝRSKÝCH SÍTÍ:
zákres inženýrských sítí - dle předaných podkladů investorem

—— ≻—— ——	KANALIZAČNÍ ŘAD	– –V– –V– –V– –V	VEŘEJNÉ OSVĚTLENÍ
— ⊓⊓ —	PLYNOVODNÍ ŘAD STL	—— ~ ——	METALICKÝ KABEL
—— → ——	VODOVODNÍ ŘAD	—— - ~ ——	OPTICKÝ KABEL
—— ↝ ——	PODZEMNÍ VEDENÍ NN	—— -- ~ ——	NEOVĚŘENÝ METALICKÝ KABEL
—— ↠ ——	PODZEMNÍ VEDENÍ VN	· · · · · · · · ·	NEPROVOZOVANÉ SÍTĚ

LEGENDA NOVÝCH INŽENÝRSKÝCH SÍTÍ:

—— ≻—— ——	AREÁLOVÉ VEDENÍ DEŠŤOVÉ KANALIZACE DN120, DL.12,5M

POZNÁMKY:

- POLOHA STÁVAJÍCÍCH INŽENÝRSKÝCH SÍTÍ JE POUZE ORIENTAČNÍ A PŘED ZAPOČETÍM ZEMNÍCH PRACÍ BUDOU JEDNOTLIVÉ SÍTĚ DETAILNĚ VYTÝČENY SVÝMI SPRÁVCI.
- PŘI PROVÁDĚNÍ INŽENÝRSKÝCH SÍTÍ JE NUTNO POSTUPOVAT V SOULADU S VYJÁDŘENÍMI SPRÁVCŮ DOTČENÝCH SÍTÍ
- PŘED PROVÁDĚNÍM VÝKOPOVÝCH PRACÍ BUDOU VYTYČENY VEŠKERÉ DOTČENÉ INŽENÝRSKÉ SÍTĚ
- ODVODNĚNÍ NOVÝCH ZPEVNĚNÝCH PLOCH – vyspádováním do navazujících vpustí
- PO OBNAŽENÍ VEDENÍ BUDE STANOVEN ROZSAH OPRAV , PŘELOŽEK , ÚPRAV
- KABEL ELEKTRO DLE PŘEDPOKLADŮ ZACOVÁN ZA PODMÍNEK SPRÁVCE SÍTĚ

±0,000= ÚROVEŇ ČISTÉ PODLAHY V 1.NP

JK-STAVPROJEKT, s.r.o.
IČO : 26112779, DIČ : CZ 26112779
Palackého 106/II
379 01, Třeboň
tel : 602 414 723, 389 822 663
E - mail : kregl@tbn.cz
www.atelier-kregl.cz

Vlastník : Jihočeský kraj, U Zimního stadionu 1952/2, České Budějovice 7, 37076 České Budějovice
Uživatel : Gymnázium Třeboň, Na sadech 308, Třeboň II, 37901 Třeboň
Akce : NOVOSTAVBA PŘÍSTŘEŠKU A BOČNÍHO VSTUPU DO OBJEKTU GYMNÁZIA
Místo stavby : parcelní číslo 742 , 746/1 , k.ú. Třeboň
vyhotoveno :
razítko autorizace :
objekt:
obsah : SITUACE
Zodpovědný projektant: **Ing. Josef Kregl**
Autorizovaný inženýr pro pozemní stavby
Projektant : Ing. Josef Kregl, Radek Skočný, DiS.
Vypracoval :
číslo zakázky :
stupeň PD : stavební povolení
datum : 08.2016
formát : 6 x A4
měřítko : 1:250
číslo výkresu : C2