ZÁKLADY - NOVÝ STAV

M 1:50

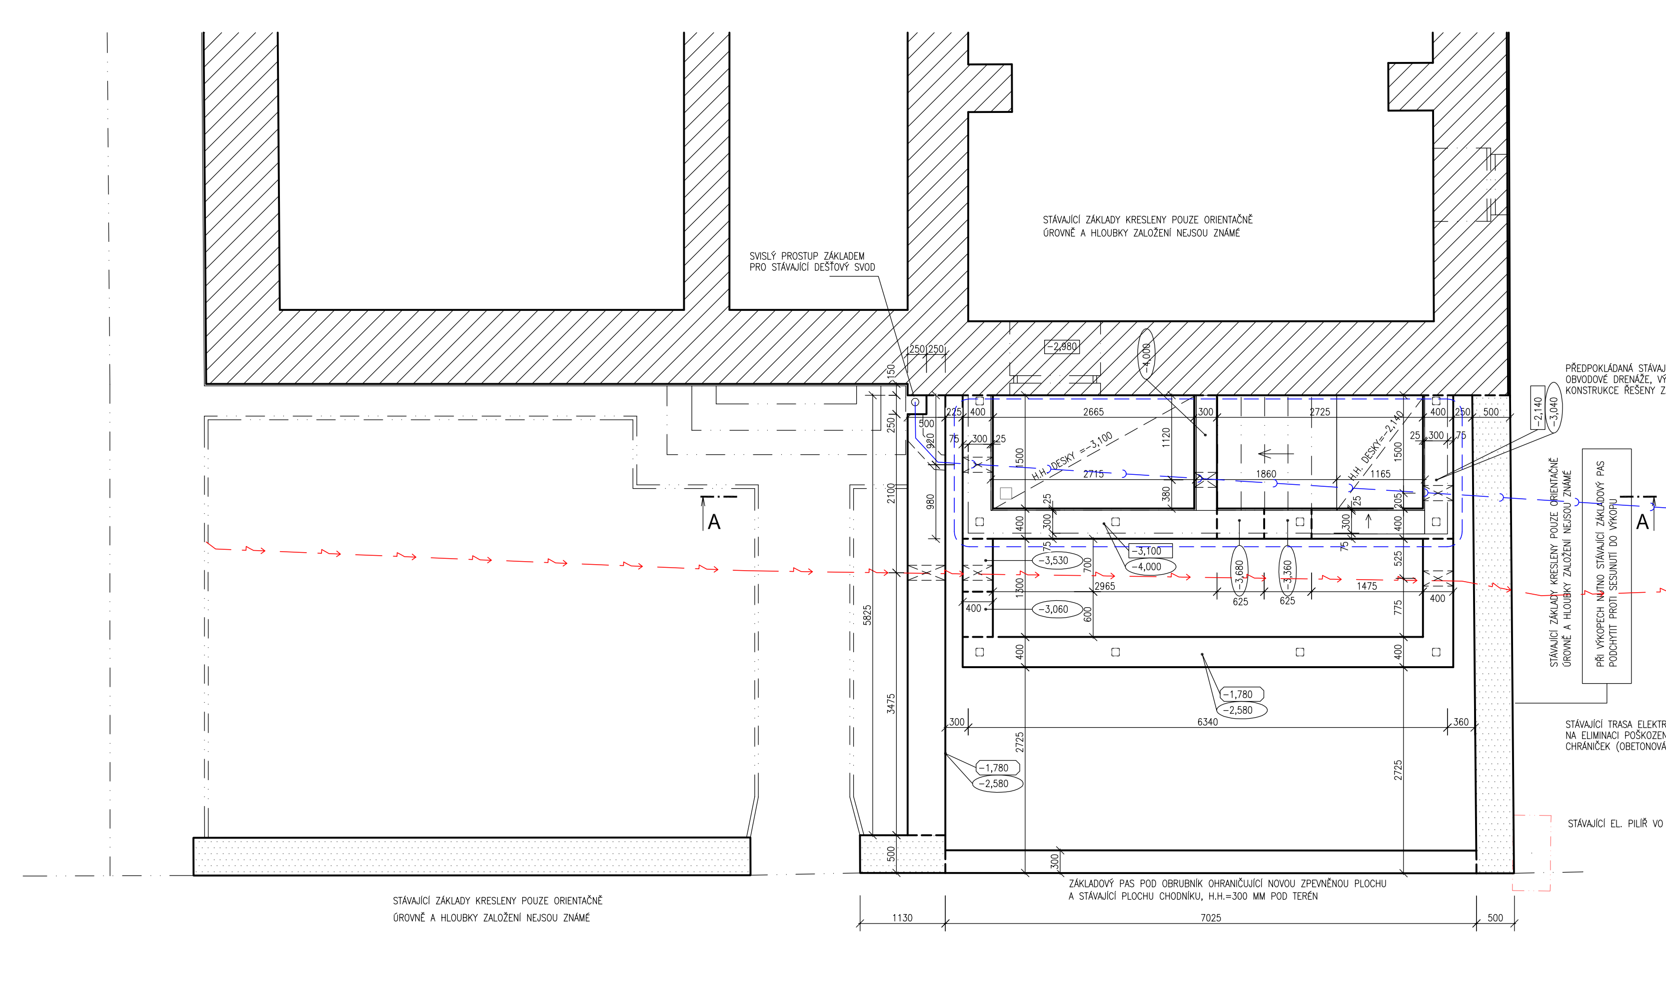

LEGENDA MATERIÁLŮ:

- STÁVAJÍCÍ ZÁKLADY OBJEKTU GYMNÁZIA
- STÁVAJÍCÍ ZÁKLADY PLOTOVÝCH KAMENNÝCH ZÍDEK
- HORNÍ ÚROVEŇ ZÁKLADOVÉ KONSTRUKCE, PO ZABETONOVÁNÍ PODKLADNÍCH BETONŮ
- HORNÍM ÚROVEŇ ZÁKLADOVÉHO PASU
- SPODNÍ ÚROVEŇ ZÁKLADOVÉ SPÁRY, ZÁKLADOVÉHO PASU
- ZMĚNA VÝŠKOVÉ ÚROVNĚ ZÁKLADOVÉ SPÁRY
- ZMĚNA ÚROVNĚ HORNÍ HRANY ZÁKLADOVÉ KONSTRUKCE
- STÁVAJÍCÍ PODZEMNÍ ELEKTRO VEDENÍ
- STÁVAJÍCÍ KANALIZACE / PŘEDPOKLAD /
- NÁVRH DRENÁŽE PO OBVODU, DN 100, ZAÚSTĚNO DO STÁVAJÍCÍ KANALIZACE

POZNÁMKY:

- PŘI BETONÁŽI ZÁKLADŮ BUDOU ZALOŽENY PROSTUPY PRO TZB A DO ZÁKLADOVÝCH KONSTRUKCÍ BUDE VLOŽEN ZEMNICÍ PÁSEK PRO SVODY HROMOSVODŮ.
- V PŘÍPADĚ ZJIŠTĚNÍ PODZEMNÍ VODY BUDE NUTNO ODVODNIT STAVEBNÍ JÁMU, ZJISTIT CHARAKTER A ÚROVEŇ HPV (HLADINA PODZEMNÍ VODY) .
- ZÁKLADOVÉ PASY MOHOU BÝT PROLOŽENY LOMOVÝM KAMENEM, MAXIMÁLNĚ Z 1/5 OBJEMU
- JE NUTNO ZAJISTIT TRVALÝ ODVOD POVRCHOVÝCH VOD Z PROVEDENÝCH VÝKOPŮ, ABY NEDOCHÁZELO K ROZBŘEDÁNÍ ZÁKLADOVÉ SPÁRY.
- PROSTUPY NOVÝMI ZÁKLADY BUDOU ŘEŠENY POMOCÍ DŘEVĚNÝCH TRUHLÍKŮ, TVOŘÍCÍCH ZTRACENÉ BEDNĚNÍ. V PŘÍPADĚ, ŽE TRUBKA PROCHÁZÍ POD ZÁKLADEM A NENÍ V PROSTUPU, BUDOU TRUBKY KLADENY DO OCELOVÉ CHRÁNIČKY.
- VÝŠKOVÉ OSAZENÍ STAVBY DO TERÉNU BUDE DOŘEŠENO PŘI REALIZACI STAVBY, SPOLEČNĚ S DETAILNÍM ODVODNĚNÍM STAVEBNÍ PARCELY .
- PŘED ZAHÁJENÍM VÝKOPOVÝCH PRACÍ BUDOU VYTÝČENY VEŠKERÉ SÍTĚ VEDOUCÍ PO STAVEBNÍ PARCELE.
- PO CELOU DOBU VÝSTAVBY BUDE ZÁKLADOVÁ SPÁRA CHRÁNĚNA VE SMYSLU ČL. 35 ČSN 73 1001
- PARAMETRY ZÁKLADOVÝCH KONSTRUKCÍ BUDOU BUDOU UPRAVENY DLE ZJIŠTĚNÉHO GEOLOGICKÉHO PODLOŽÍ.

±0,000= ÚROVEŇ ČISTÉ PODLAHY V 1.NP

JK-STAVPROJEKT, s.r.o.
IČO : 26112779, DIČ : CZ 26112779
Palackého 106/II
379 01, Třeboň
tel : 602 414 723, 389 822 663
E - mail : kregl@tbn.cz
www.atelier-kregl.cz

Vlastník : Jihočeský kraj, U Zimního stadionu 1952/2, České Budějovice 7, 37076 České Budějovice
Uživatel : Gymnázium Třeboň, Na sadech 308, Třeboň II, 37901 Třeboň
Akce : NOVOSTAVBA PŘÍSTŘEŠKU A BOČNÍHO VSTUPU DO OBJEKTU GYMNÁZIA
Místo stavby : parcelní číslo 742 , 746/1 , k.ú. Třeboň
vyhotoveno :
razítko autorizace :
objekt:
obsah : ZÁKLADY - NOVÝ STAV

Zodpovědný projektant:	Projektant :	Vypracoval :
Ing. Josef Kregl Autorizovaný inženýr pro pozemní stavby	Ing. Josef Kregl Radek Skočný, DiS.	

číslo zakázky :	stupeň PD :	datum :	formát :	měřítko :	číslo výkresu :
	povolení stavby	08.2016	8 x A4	1:50	D 1.1.4