PŮDORYS 1.PP - NOVÝ STAV
m 1:50

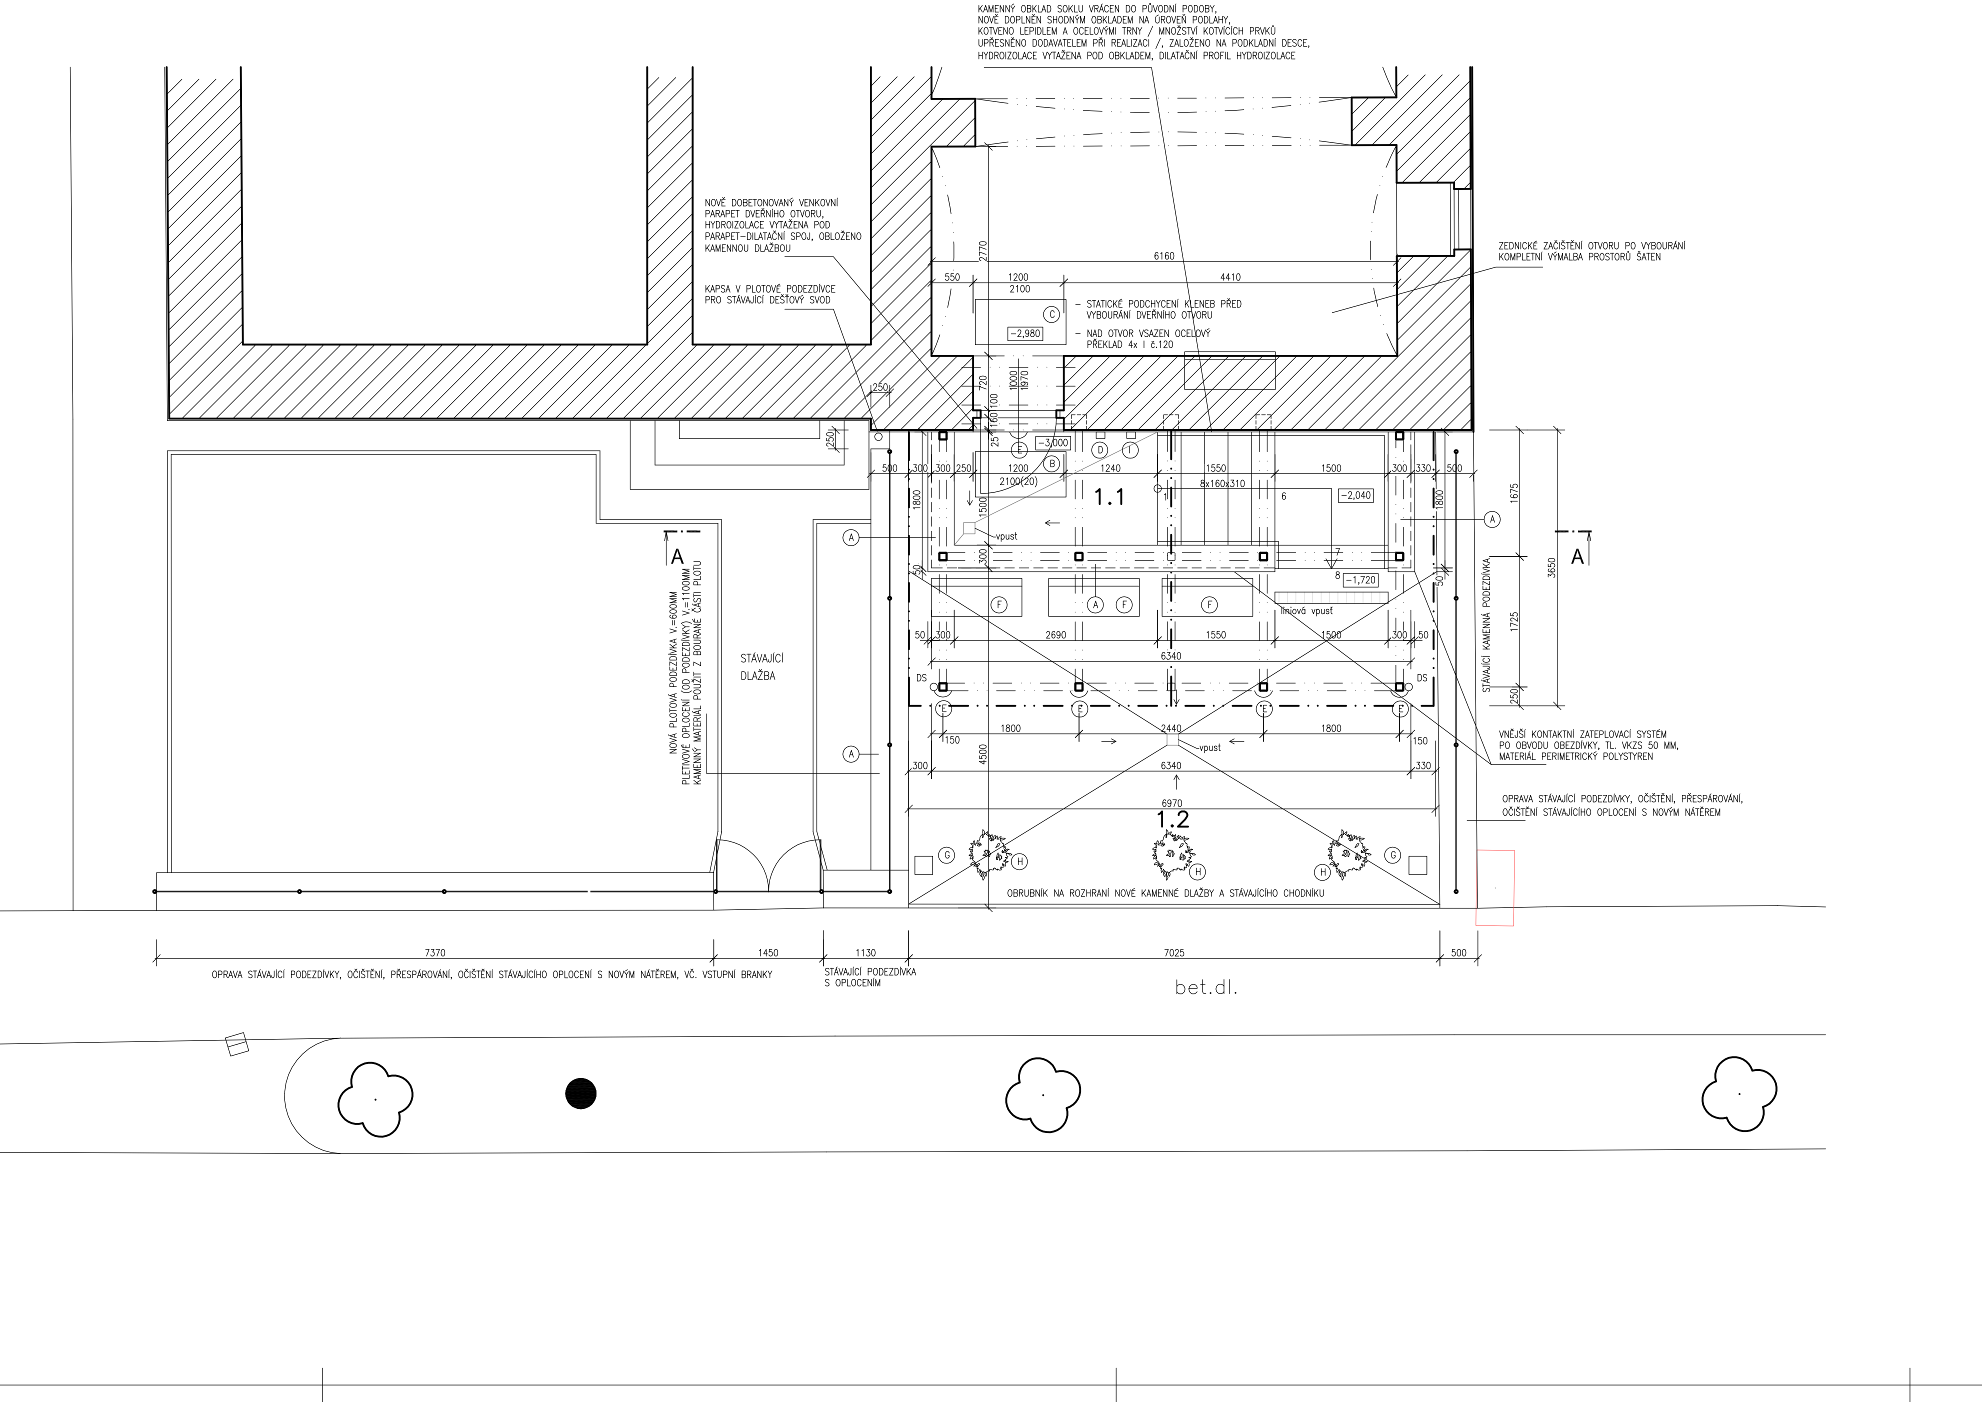

TABULKA MÍSTNOSTÍ:

Č.M.	NÁZEV MÍSTNOSTI	m2	PODLAHA	POZNÁMKA
1.1	VSTUP SE SCHODIŠTĚM	9,30	KAMENNÁ OSTAŘENÁ DLAŽBA	–
1.2	PLOCHA PŘED VSTUPEM	32,65	KAMENNÉ ODSEKY	–

LEGENDA MATERIÁLŮ:

(šrafa) ZDIVO NAVAZUJÍCÍHO OBJEKTU GYMNÁZIA

- (A) HORNÍ HRANA ZÍDEK OPATŘENA REŽNÝM ZDIVEM, VE SPÁDU
- (B) VSTUPNÍ ČISTÍCÍ ZÓNA, VSAZENÁ DO KAMENNÉ DLAŽBY, HLINÍKOVÝ RÁM
- (C) VNITŘNÍ ČISTÍCÍ KOBERCOVÁ ZÓNA
- (D) ZVONKOVÉ TABLO, DOMOVNÍ VRÁTNÝ, NAPOJENO NA VNITŘNÍ EL. ROZVODY
- (E) VENKOVNÍ OSVĚTLENÍ, NAPOJENO NA VNITŘNÍ EL. ROZVODY, 4x VENKOVNÍ, 1x NADEDVEŘNÍ
- (F) VENKOVNÍ OCELO–DŘEVĚNÁ LAVIČKA, 3x
- (G) ODPADKOVÝ KOŠ, 2x
- (H) ZELEŇ, 3x STROM, 3x LITINOVÁ MŘÍŽ
- (I) KAMEROVÝ SYSTÉM, NAPOJENO NA STÁVAJÍCÍ KAMEROVÝ SYSTÉM ŠKOLY
- (J) KAPSY VE ZDIVU PRO ULOŽENÍ VAZNIC S MOŽNOU DILATACÍ

POZNÁMKY:

- KONSTRUKCE PŘÍSTŘEŠKU JE KRESLENA POUZE SCHEMATICKY (V ROZSAHU PROJEKTU PRO STAVEBNÍ POVOLENÍ) PŘED VLASTNÍ REALIZACÍ STAVBY NUTNO DOKUMENTACI ŘEŠIT JAKO PROVÁDĚCÍ, KDE BUDOU PATRNY JEDNOTLIVÉ STATICKO–KONSTRUKČNÍ VAZBY A DETAILNÍ NÁVRHY DANÝCH KONSTRUKCÍ
- BUDOU DODRŽENY POŽADAVKY POŽÁRNÍCH PŘEDPISŮ
- VEŠKERÉ ROZMĚRY NUTNO NA STAVBĚ OVĚŘIT PŘEMĚŘENÍM
- PŘED ZAHÁJENÍM VÝKOPOVÝCH PRACÍ BUDOU VYTÝČENY VEŠKERÉ SÍTĚ VEDOUCÍ PO STAVEBNÍ PARCELE

±0,000= ÚROVEŇ ČISTÉ PODLAHY V 1.NP

JK-STAVPROJEKT, s.r.o.
IČO : 26112779, DIČ : CZ 26112779
Palackého 106/II
379 01, Třeboň
tel : 602 414 723, 389 822 663
E - mail : kregl@tbn.cz
www.atelier-kregl.cz

Vlastník : Jihočeský kraj, U Zimního stadionu 1952/2, České Budějovice 7, 37076 České Budějovice
Uživatel : Gymnázium Třeboň, Na sadech 308, Třeboň II, 37901 Třeboň
Akce : NOVOSTAVBA PŘÍSTŘEŠKU A BOČNÍHO VSTUPU DO OBJEKTU GYMNÁZIA
Místo stavby : parcelní číslo 742 , 746/1 , k.ú. Třeboň
vyhotoveno :
razítko autorizace :
objekt:
obsah : PŮDORYS 1.PP - NOVÝ STAV

Zodpovědný projektant: **Ing. Josef Kregl**
Autorizovaný inženýr pro pozemní stavby
Projektant : Ing. Josef Kregl, Radek Skočný, DiS.
Vypracoval :

číslo zakázky :	stupeň PD :	datum :	formát :	měřítko :	číslo výkresu :
	povolení stavby	08.2016	8 x A4	1:50	D 1.1.5