


REZ A-A - NOVÝ STAV
m 1/50

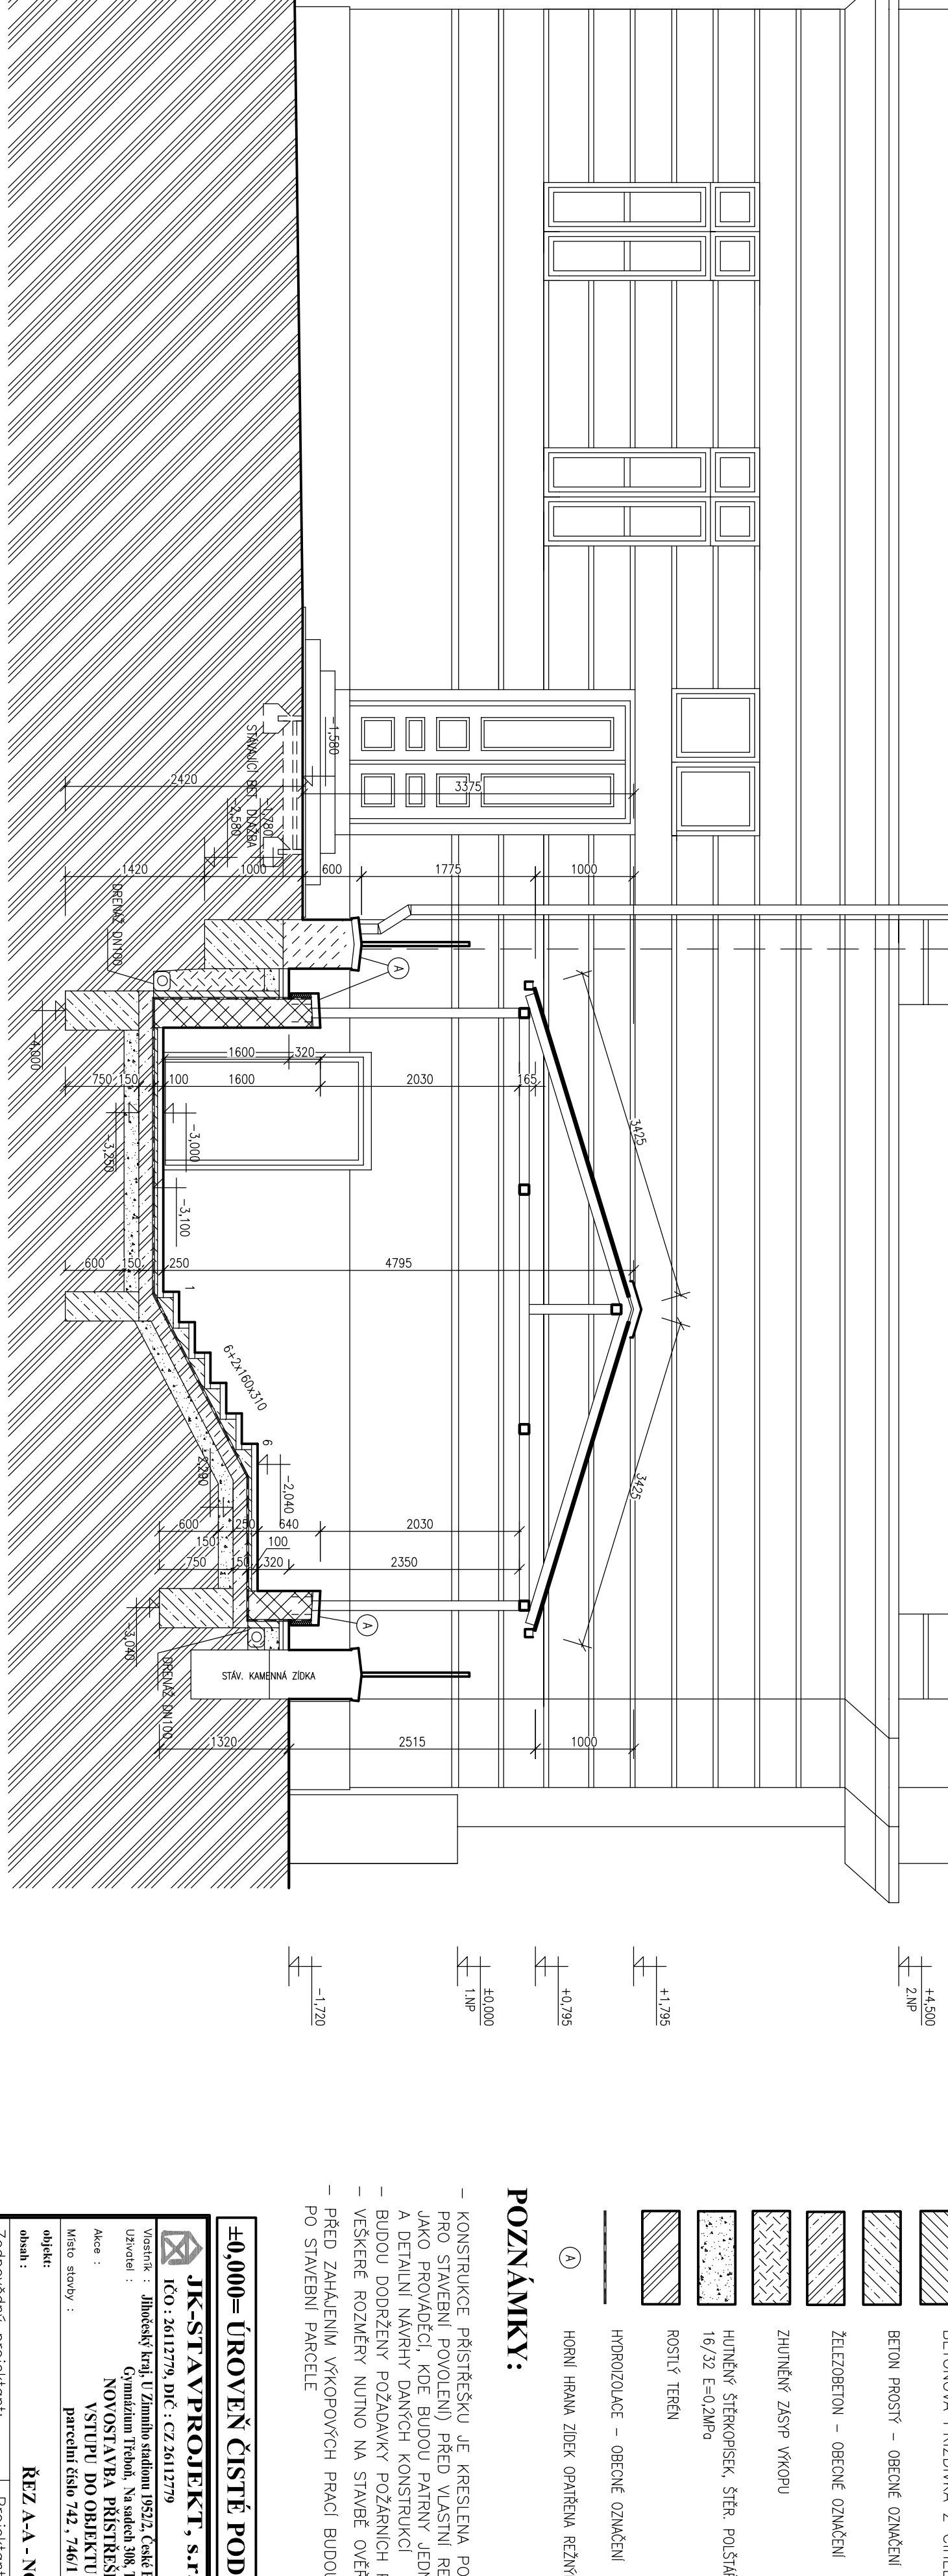

LEGENDA MATERIÁLŮ:



POZNÁMKY:



